

BRONOWICE II

KRAKÓW - APARTAMENTY II

Osiedle mieszkaniowe Bronowice Apartamenty II
przy ul. Radzikowskiego 106

Położenie mieszkania :

budynek :

1

kondygnacja :

Parter

taras / balkon :

8,81m²

nr mieszkania :

B49

powierzchnia użytkowa:

45,80m²



Atal S.A. - filia Kraków

BIURO SPRZEDAŻY MIESZKAŃ


ul. Radzikowskiego 106b / 5, 31-315 Kraków

tel. +48 12 426 15 90, +48 12 626 08 90


e-mail: bronowice2@atal.pl

www.bronowicekrakow.pl

HOFMAN
PROJEKTY BUDOWNICTWO

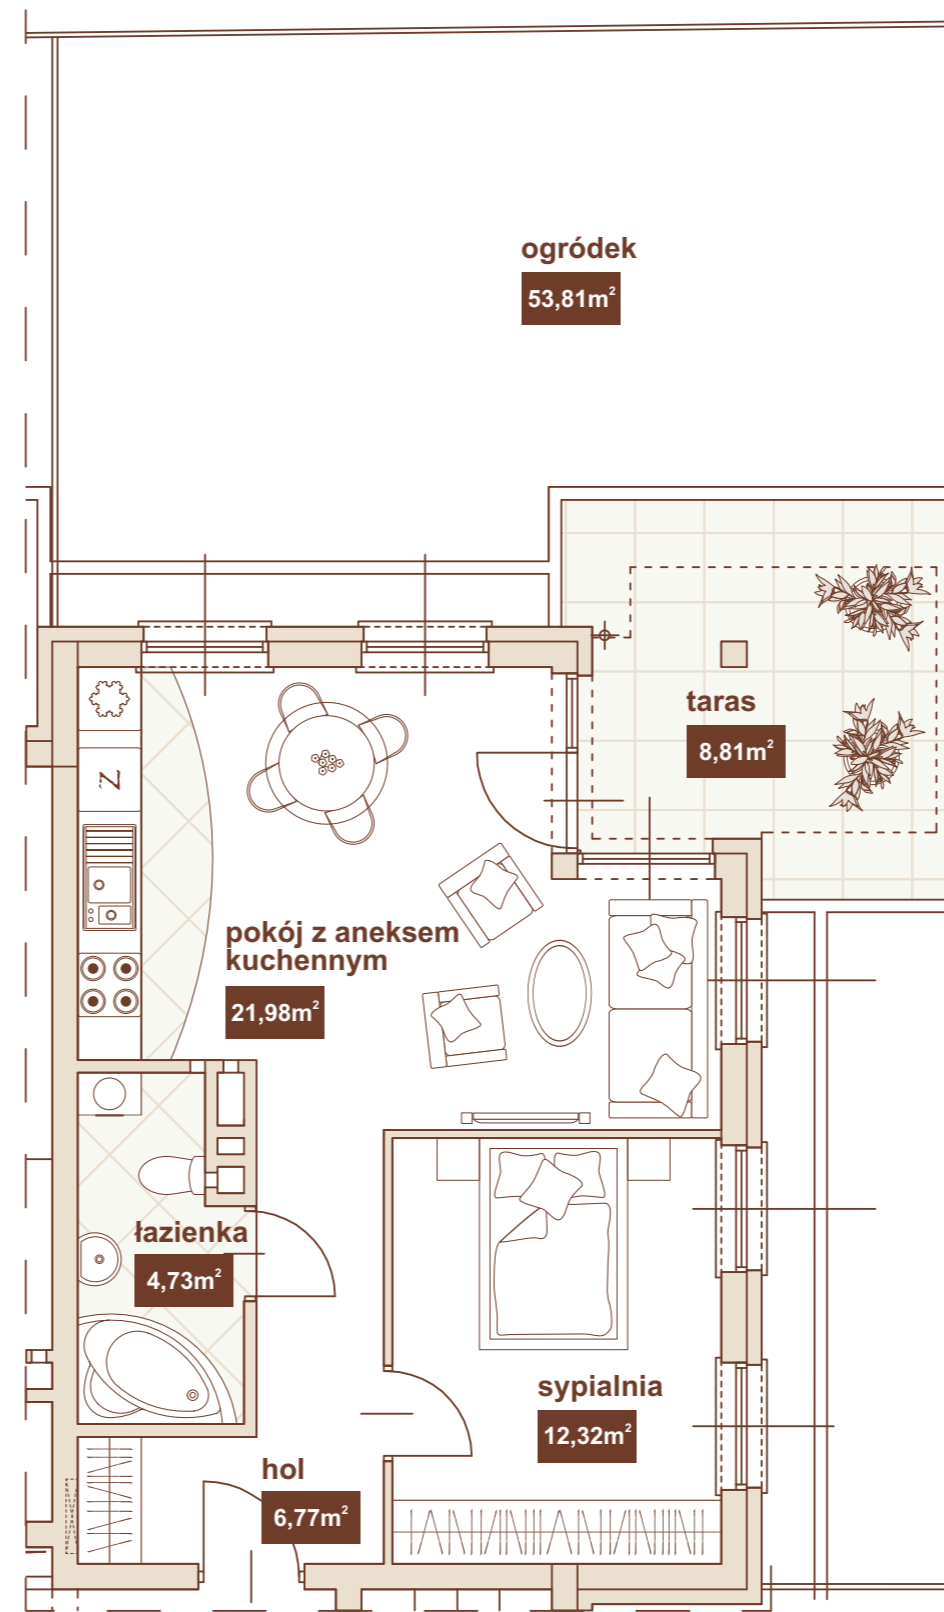

Budynek 1
Mieszkanie B49
Parter
Klatka B

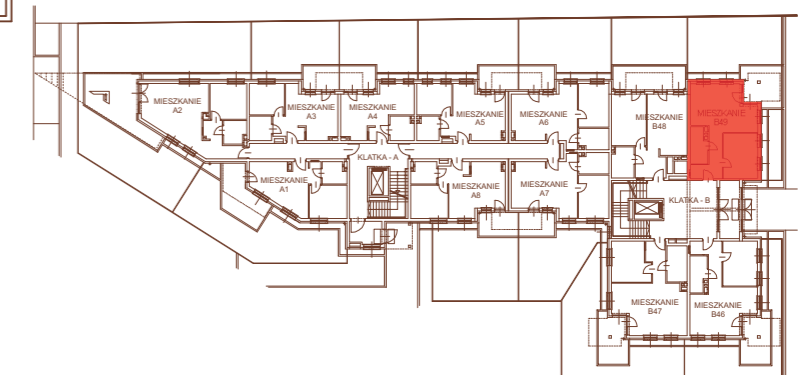

*Aranżacja mieszkania, przedstawiona na rysunku jest przykładowa