

# BRONOWICE II

## KRAKÓW - APARTAMENTY II

**Budynek 2**  
**Mieszkanie C9**  
I Piętro  
Klatka C

Osiedle mieszkaniowe Bronowice Apartamenty II

przy ul. Radzikowskiego 106

Położenie mieszkania :

budynek :

2

kondygnacja :

I Piętro

taras / balkon :


5,85m<sup>2</sup>

nr mieszkania :

C9

**powierzchnia użytkowa:**

**68,13m<sup>2</sup>**

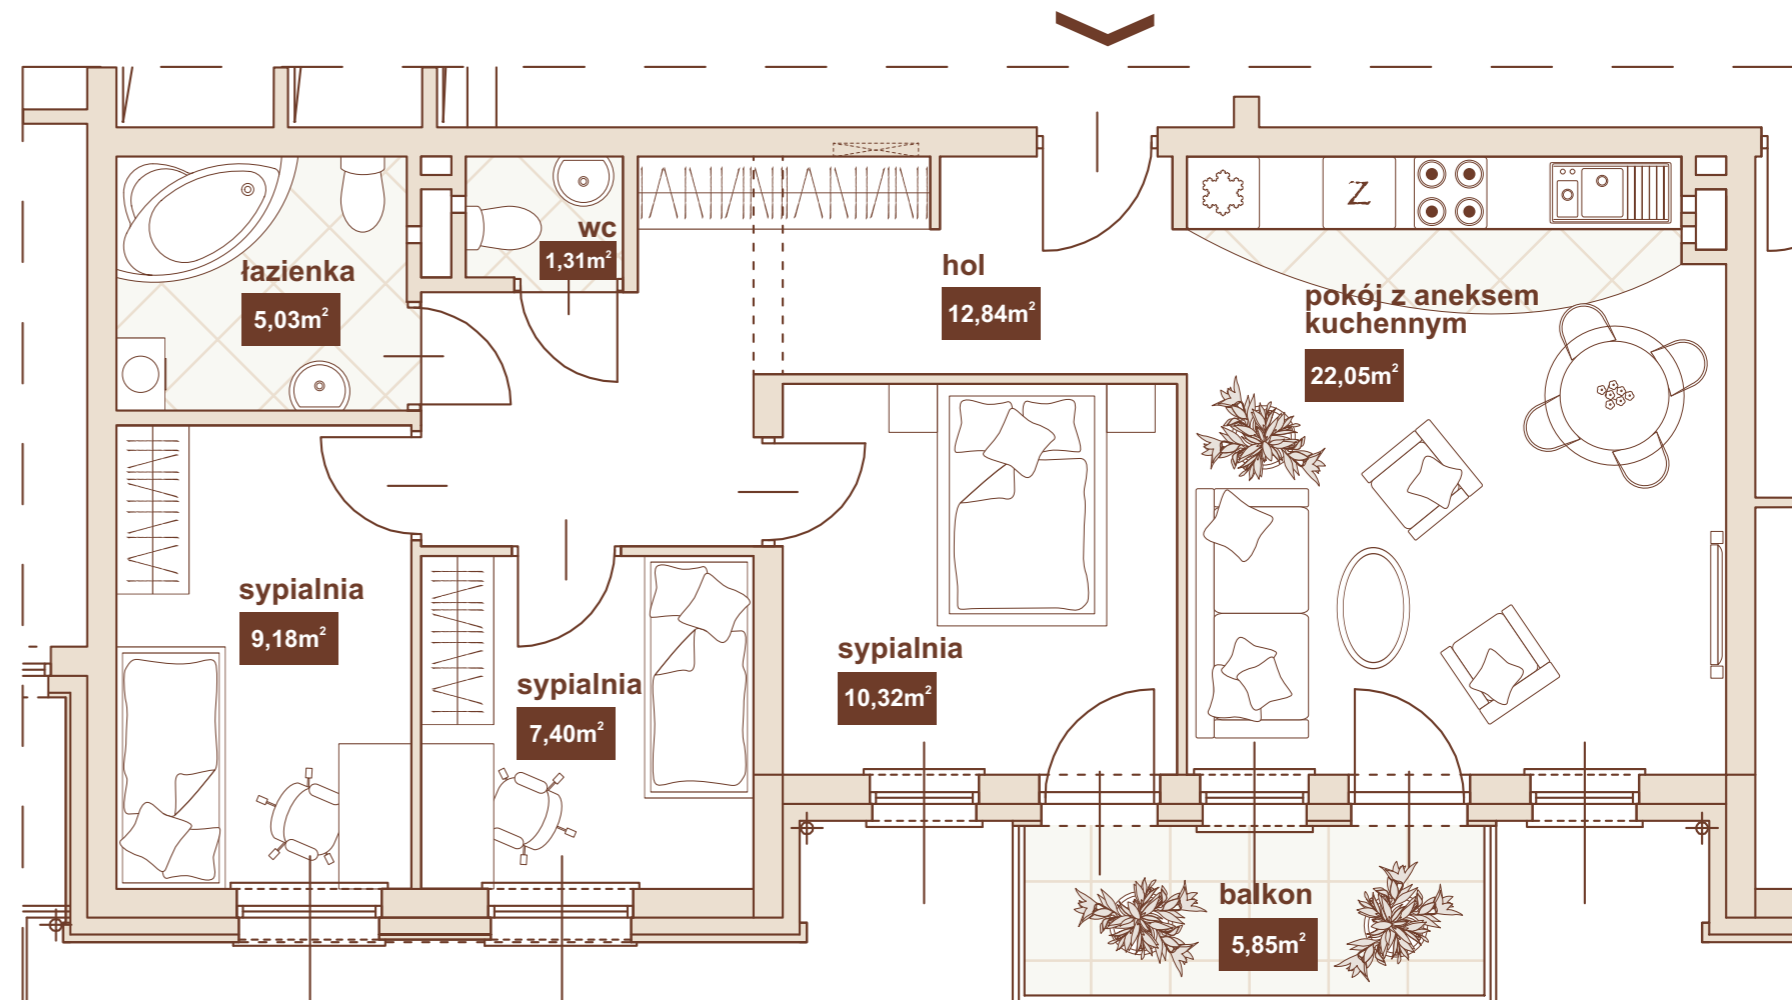

Atal S.A. - filia Kraków

**BIURO SPRZEDAŻY MIESZKAŃ**

ul. Radzikowskiego 106b / 5, 31-315 Kraków

tel. +48 12 426 15 90, +48 12 626 08 90

e-mail: bronowice2@atal.pl

[www.bronowicekrakow.pl](http://www.bronowicekrakow.pl)

**HOFMAN**  
PROJEKTY BUDOWNICTWA

\*Aranżacja mieszkania, przedstawiona na rysunku jest przykładowa

