

BRONOWICE II

KRAKÓW - APARTAMENTY II

Budynek 2
Mieszkanie C34a
V Piętro
Klatka C

Osiedle mieszkaniowe Bronowice Apartamenty II
przy ul. Radzikowskiego 106

Położenie mieszkania :


budynek : 2

kondygnacja : V Piętro

taras / balkon : 27,97m², 2,74m²

nr mieszkania : C34a

powierzchnia użytkowa: 60,39m²

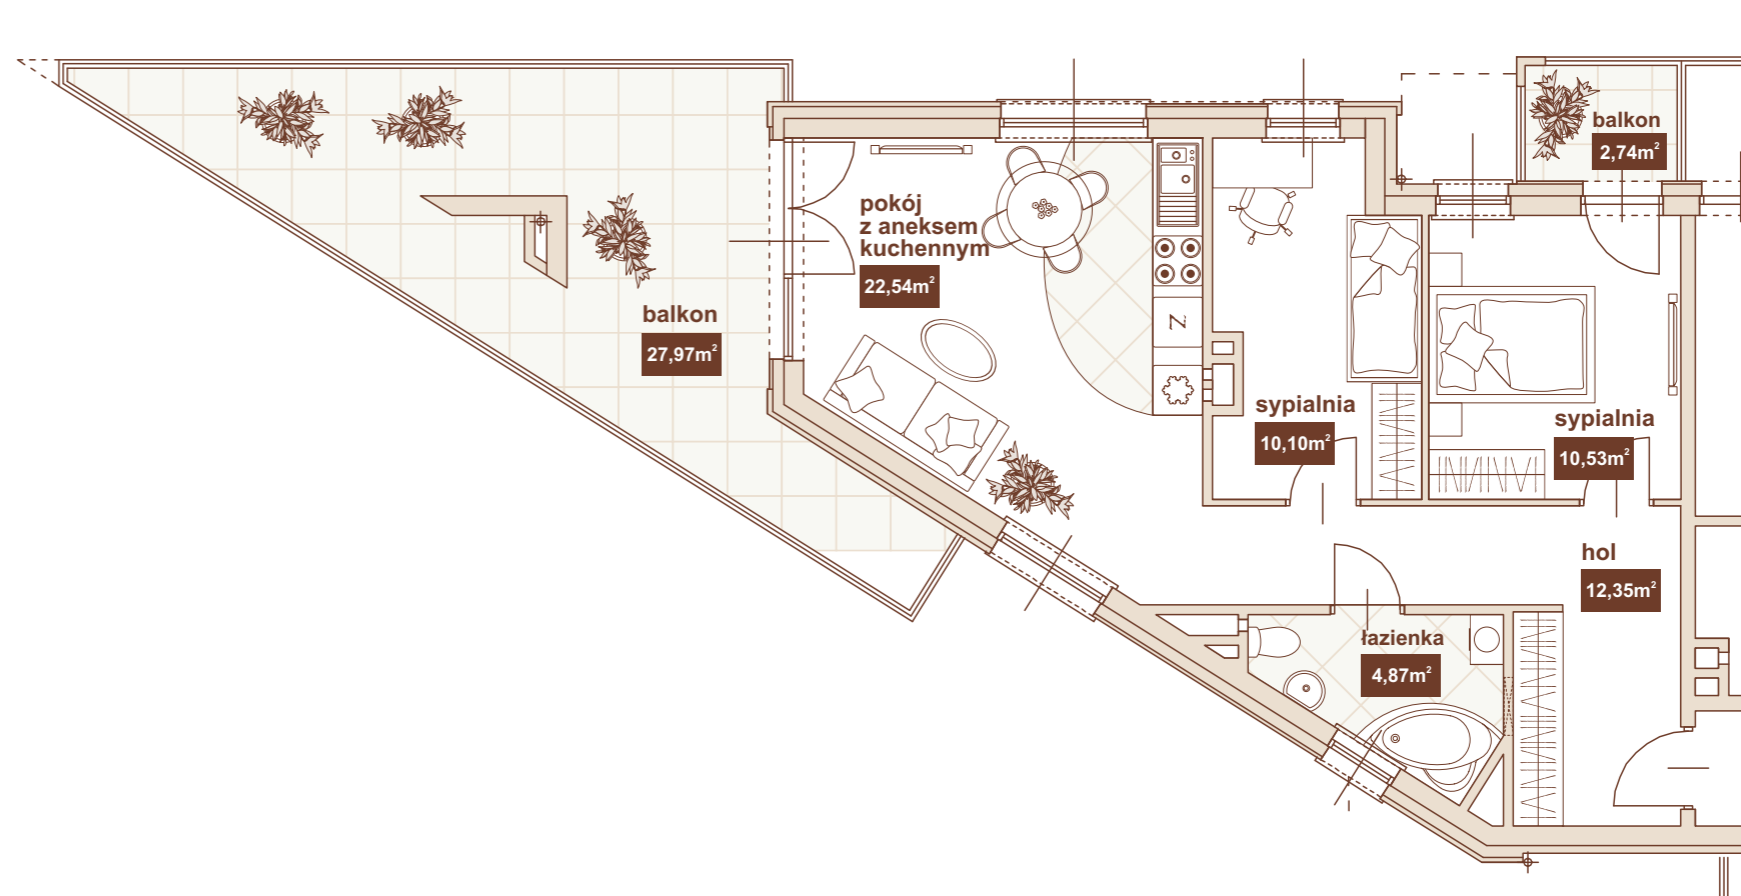

Atal S.A. - filia Kraków

BIURO SPRZEDAŻY MIESZKAŃ

ul. Radzikowskiego 106b / 5, 31-315 Kraków

tel. +48 12 426 15 90, +48 12 626 08 90

e-mail: bronowice2@atal.pl

www.bronowicekrakow.pl

HOFMAN
PROJEKTY BUDOWNICTWO

*Aranżacja mieszkania, przedstawiona na rysunku jest przykładowa

