

# BRONOWICE

## KRAKÓW-APARTAMENTY

**Budynek 1**  
**Mieszkanie A1**  
Parter

Osiedle mieszkaniowe Bronowice Apartamenty  
**przy ul. Radzikowskiego 106**

Położenie mieszkania :

budynek :

1

kondygnacja :

Parter

taras / balkon :


-

nr mieszkania :

A1

**powierzchnia użytkowa:**

**73,21m<sup>2</sup>**

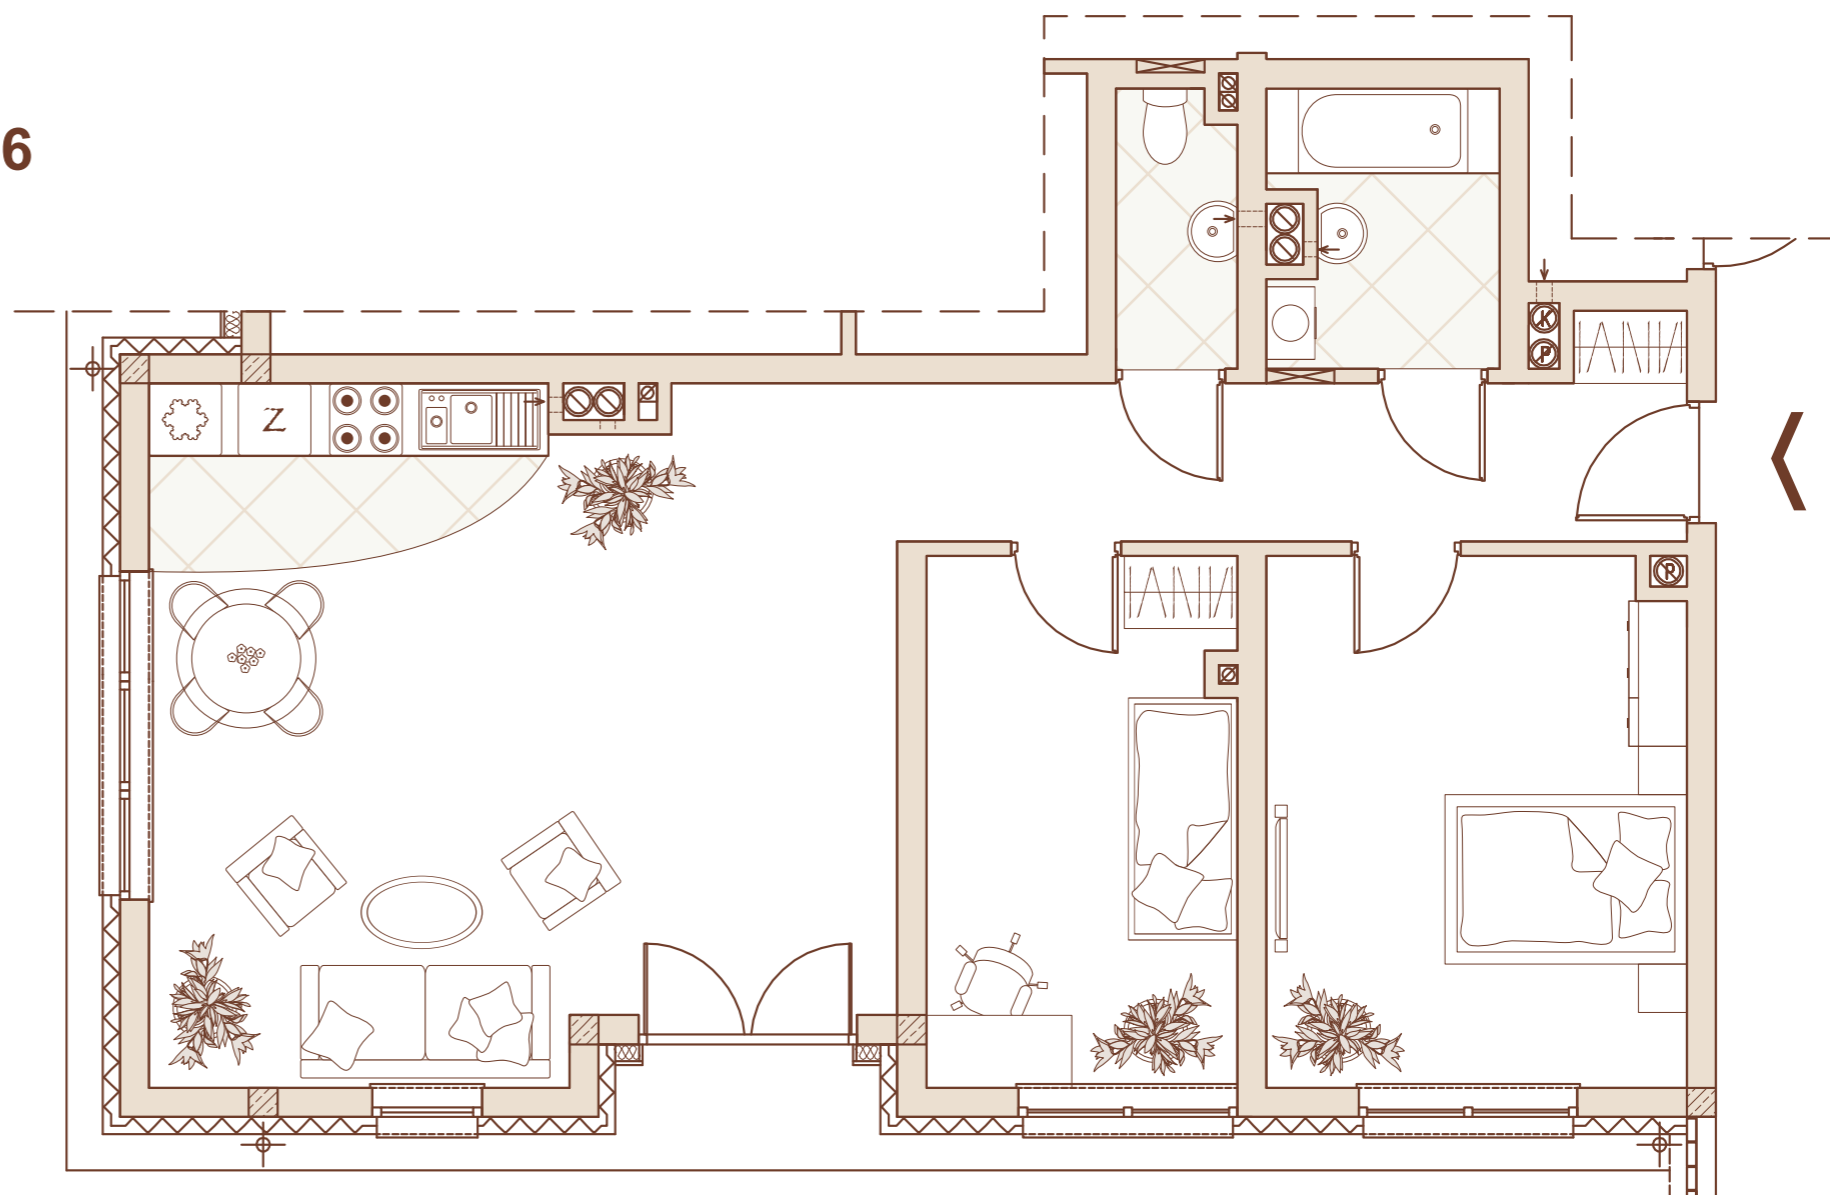

Atal S.A. - filia Kraków

**BIURO SPRZEDAŻY MIESZKAŃ**

ul. Radzikowskiego 106b / 5, 31-315 Kraków

tel. +48 12 426 15 90, +48 12 442 41 53

e-mail: bsmkrakow@atal.pl

[www.bronowicekrakow.pl](http://www.bronowicekrakow.pl)

**HOFMAN**  
PROJEKTY BUDOWNICTWO

\*Aranżacja mieszkania, przedstawiona na rysunku jest przykładowa