

OSIEDLE MIESZKANIOWE BRONOWICE KRAKÓW
UL. NOWOSŁOWICZA





PROJEKTY BUDOWNICTWO

PROJEKTOWAŁ: mgr inż. arch. JAROSŁAW HOFMAN

ul. Rodakowskiego 16

30 - 094 KRAKÓW,

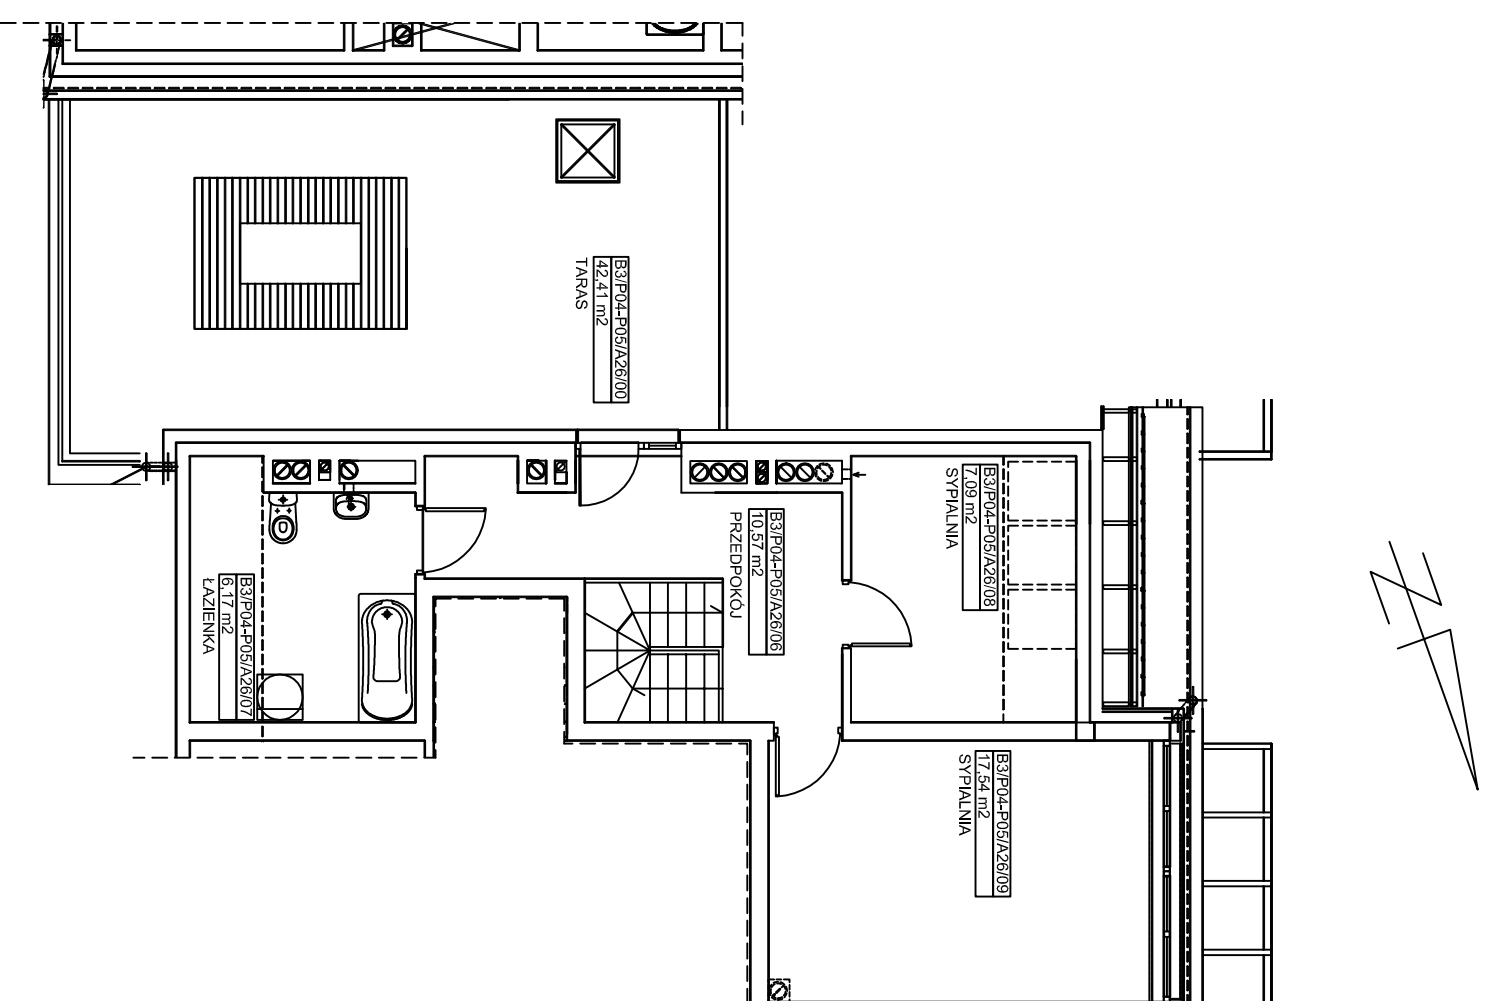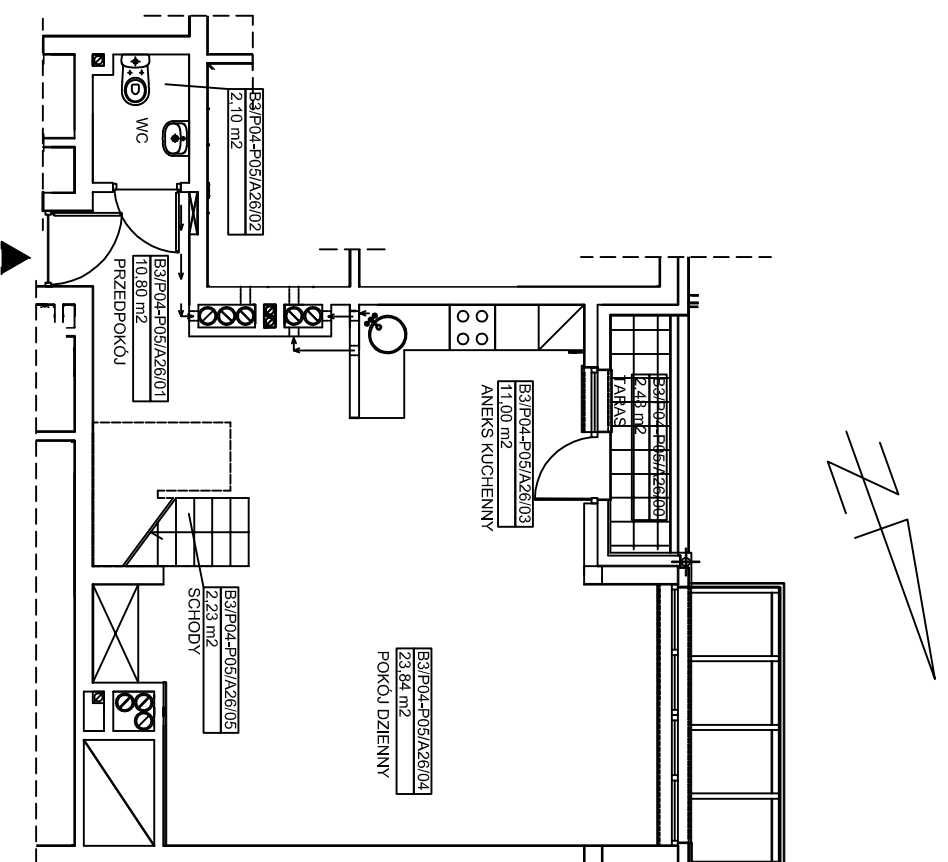

ZALĄCZNIK GRAFICZNY NR 1

BUDYNEK: MIESZKANIE: KONDYGNACJA:

POWIERZCHNIA:

OZNACZENIE
MIESZKANIA:

3

A26

P04 / P05

91,34m²

B3/P04-P05/A26